



Erdgasinfrastruktur - Marktgebiet Ost

Schematische Darstellung
nach Netzebenen



Reportnummer: 0008
Ausgabe: 3.3
Stand vom: 10.02.2017

Funktionale Stationstypen


- Grenzübergabestation Entry & Exit
- Grenzübergabestation Entry
- Grenzübergabestation Exit
- Netzkopplungspunkt
- Verdichterstation
- Speicher
- Produktion
- Biogas-Produktion
- Abzweigpunkt

Netztopologie

- Verteilerleitung Ebene 1
- Verteilerleitung Ebene 2
- Fernleitung
- Sonstige Leitungen

Betriebsstatus

- In Betrieb
- Projekt
- Projekt genehmigt (ECA)
- In Bau (NAV abgeschlossen)

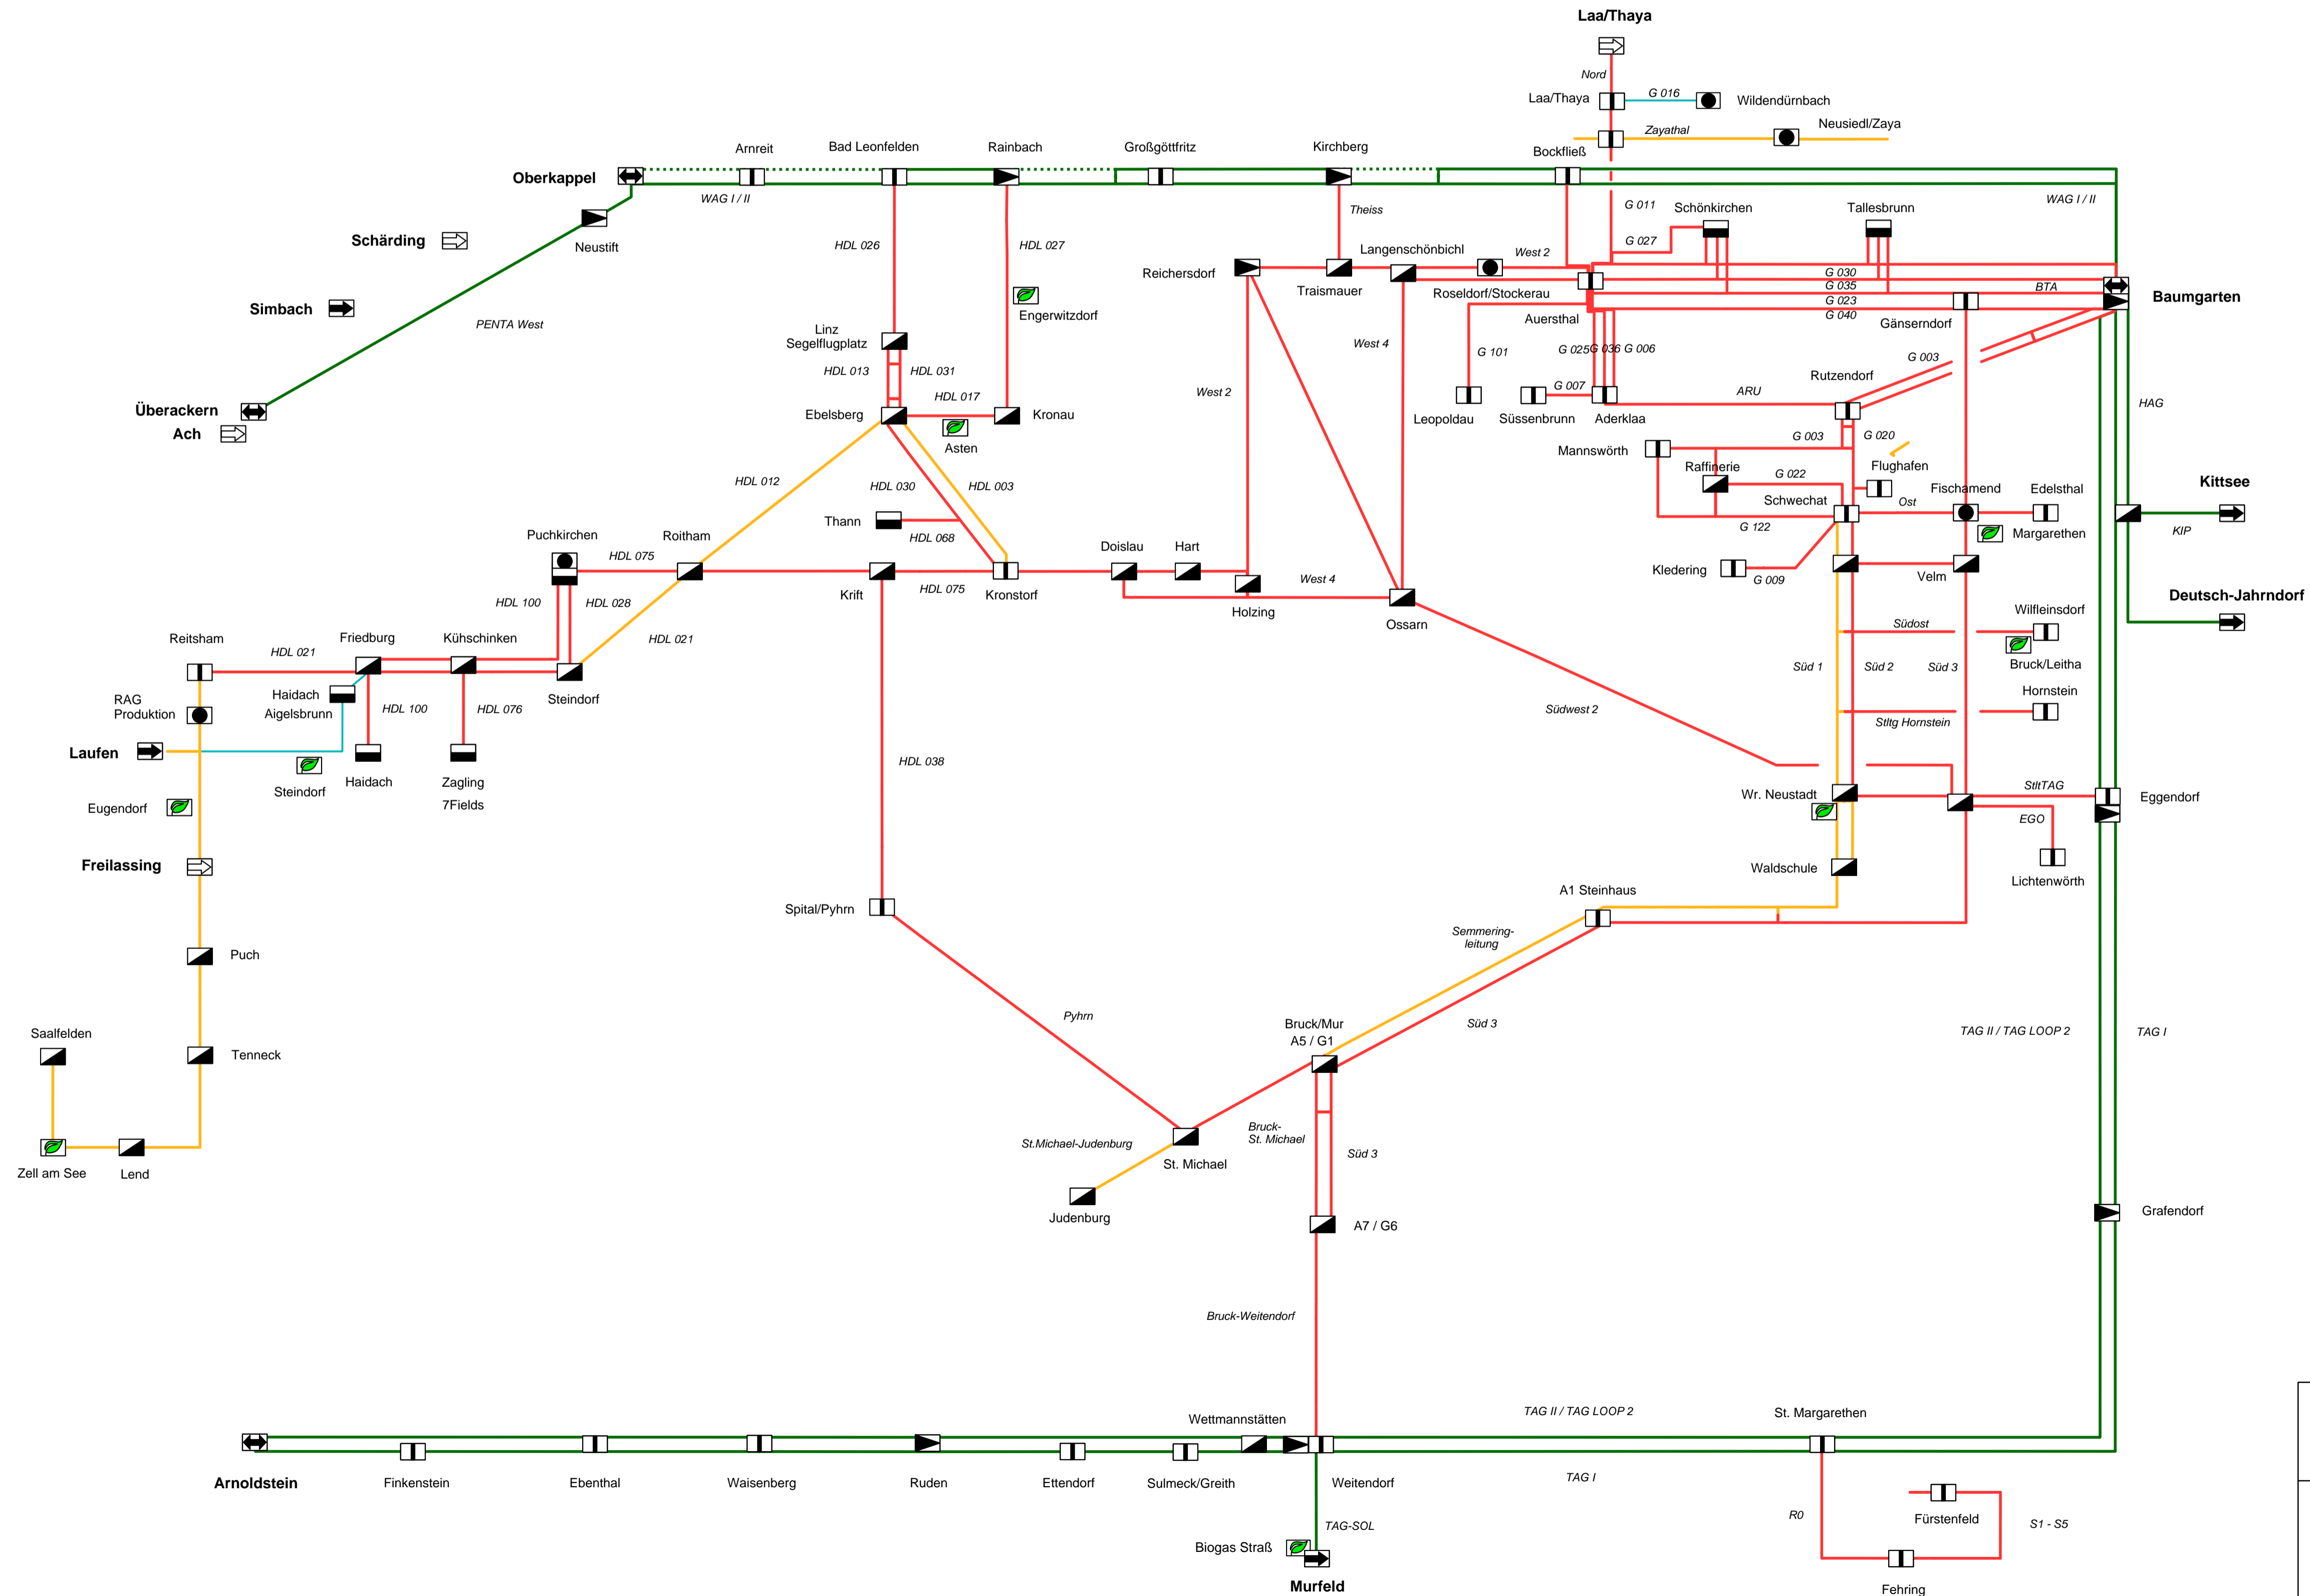

Erdgasinfrastruktur - Marktgebiet Ost
Schematische Darstellung
nach Netzebenen

Reportnummer: 0008
Ausgabe: 3.3
Stand vom: 10.02.2017
Erstellt von: Mark Staples

Hg. AGGM Austrian Gas Grid Management AG
Friedensdorfer Hauptstraße 1, 1210 Vienna, Austria