



Reportnummer: 0009
Ausgabe: 3.4
Stand vom: 28.02.2018

Funktionale Stationstypen


- Grenzübergabestation Entry & Exit
- Grenzübergabestation Entry
- Grenzübergabestation Exit
- Netzkopplungspunkt
- Verdichterstation
- Speicher
- Produktion
- Biogas-Produktion
- Abzweigpunkt

Netztopologie

- Verteilerleitung Ebene 1
- Verteilerleitung Ebene 2
- Fernleitung
- Sonstige Leitungen

Betriebsstatus

- In Betrieb
- Projekt
- Projekt genehmigt (ECA)
- In Bau (NAV abgeschlossen)

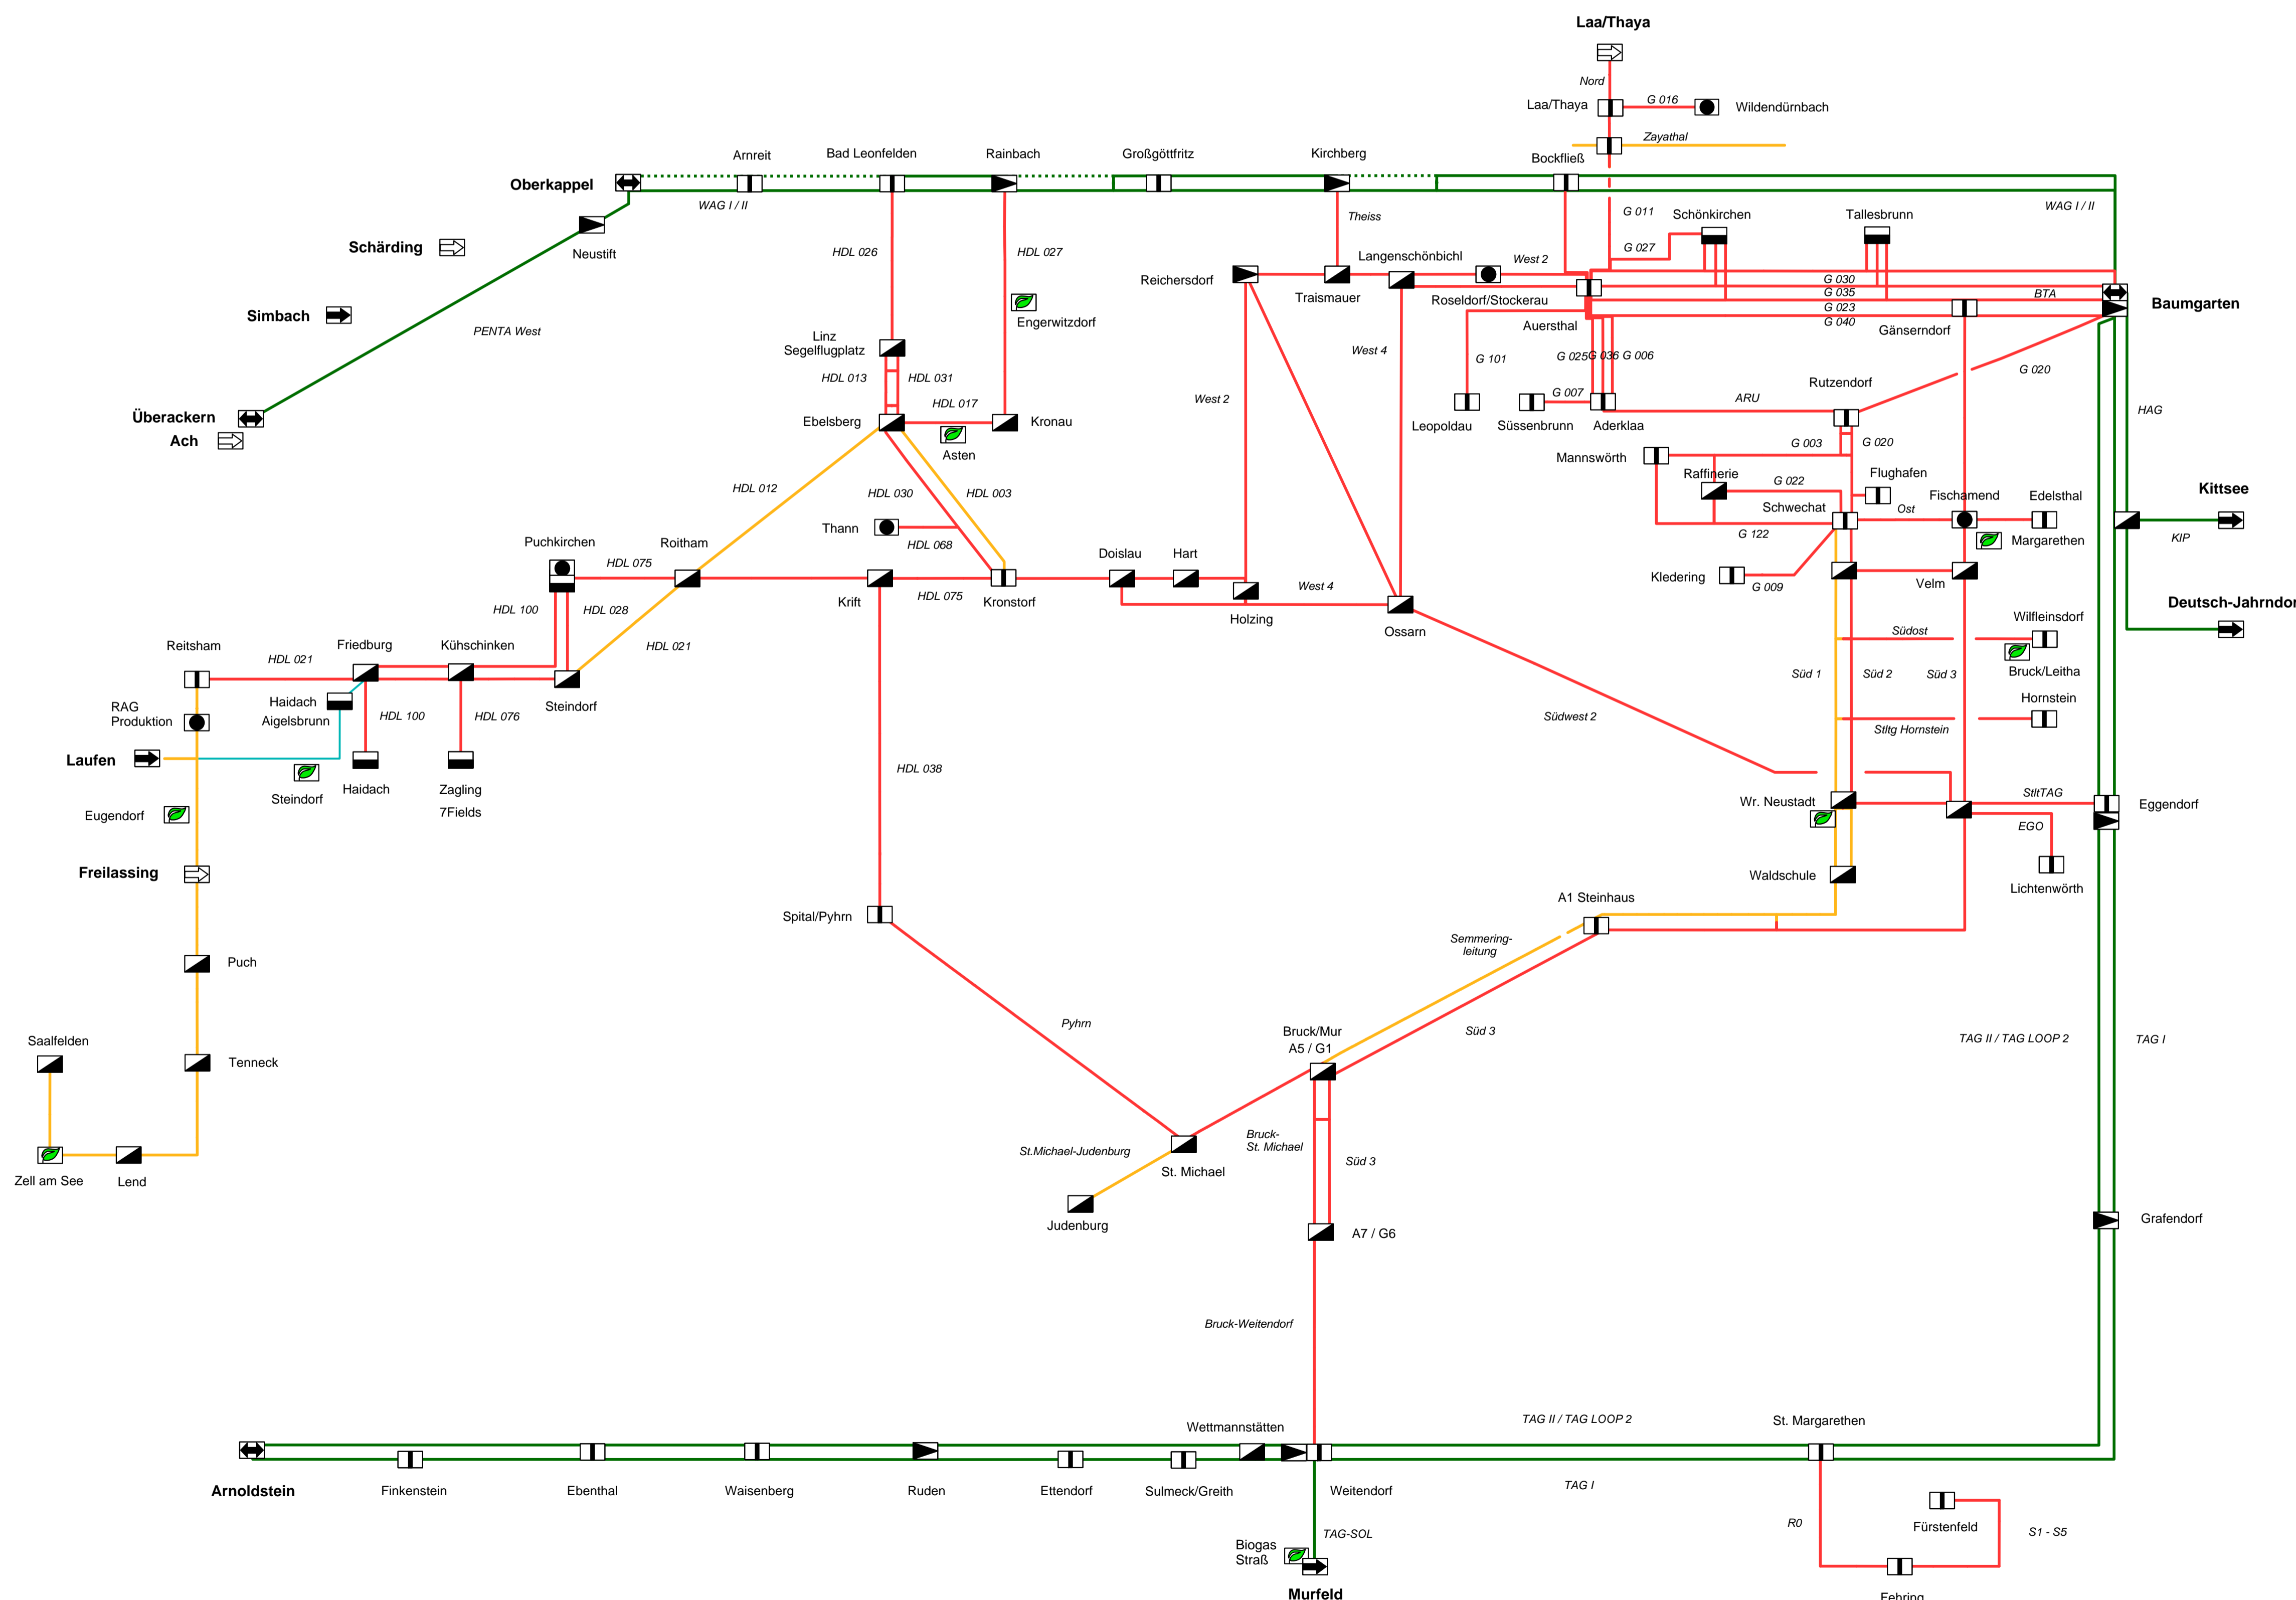

Erdgasinfrastruktur - Marktgebiet Ost

Schematische Darstellung
nach Netzebenen

Reportnummer:	0009
Ausgabe:	3.4
Stand vom:	28.02.2018
Erstellt von:	Mark Staples

Hq.: AGGM Austrian Gas Grid Management AG
Friedländer Hauptstraße 1, 1210 Vienna, Austria